




DETALHE 01 - CORTE A-A - ESCADA
ESCALA 1/25

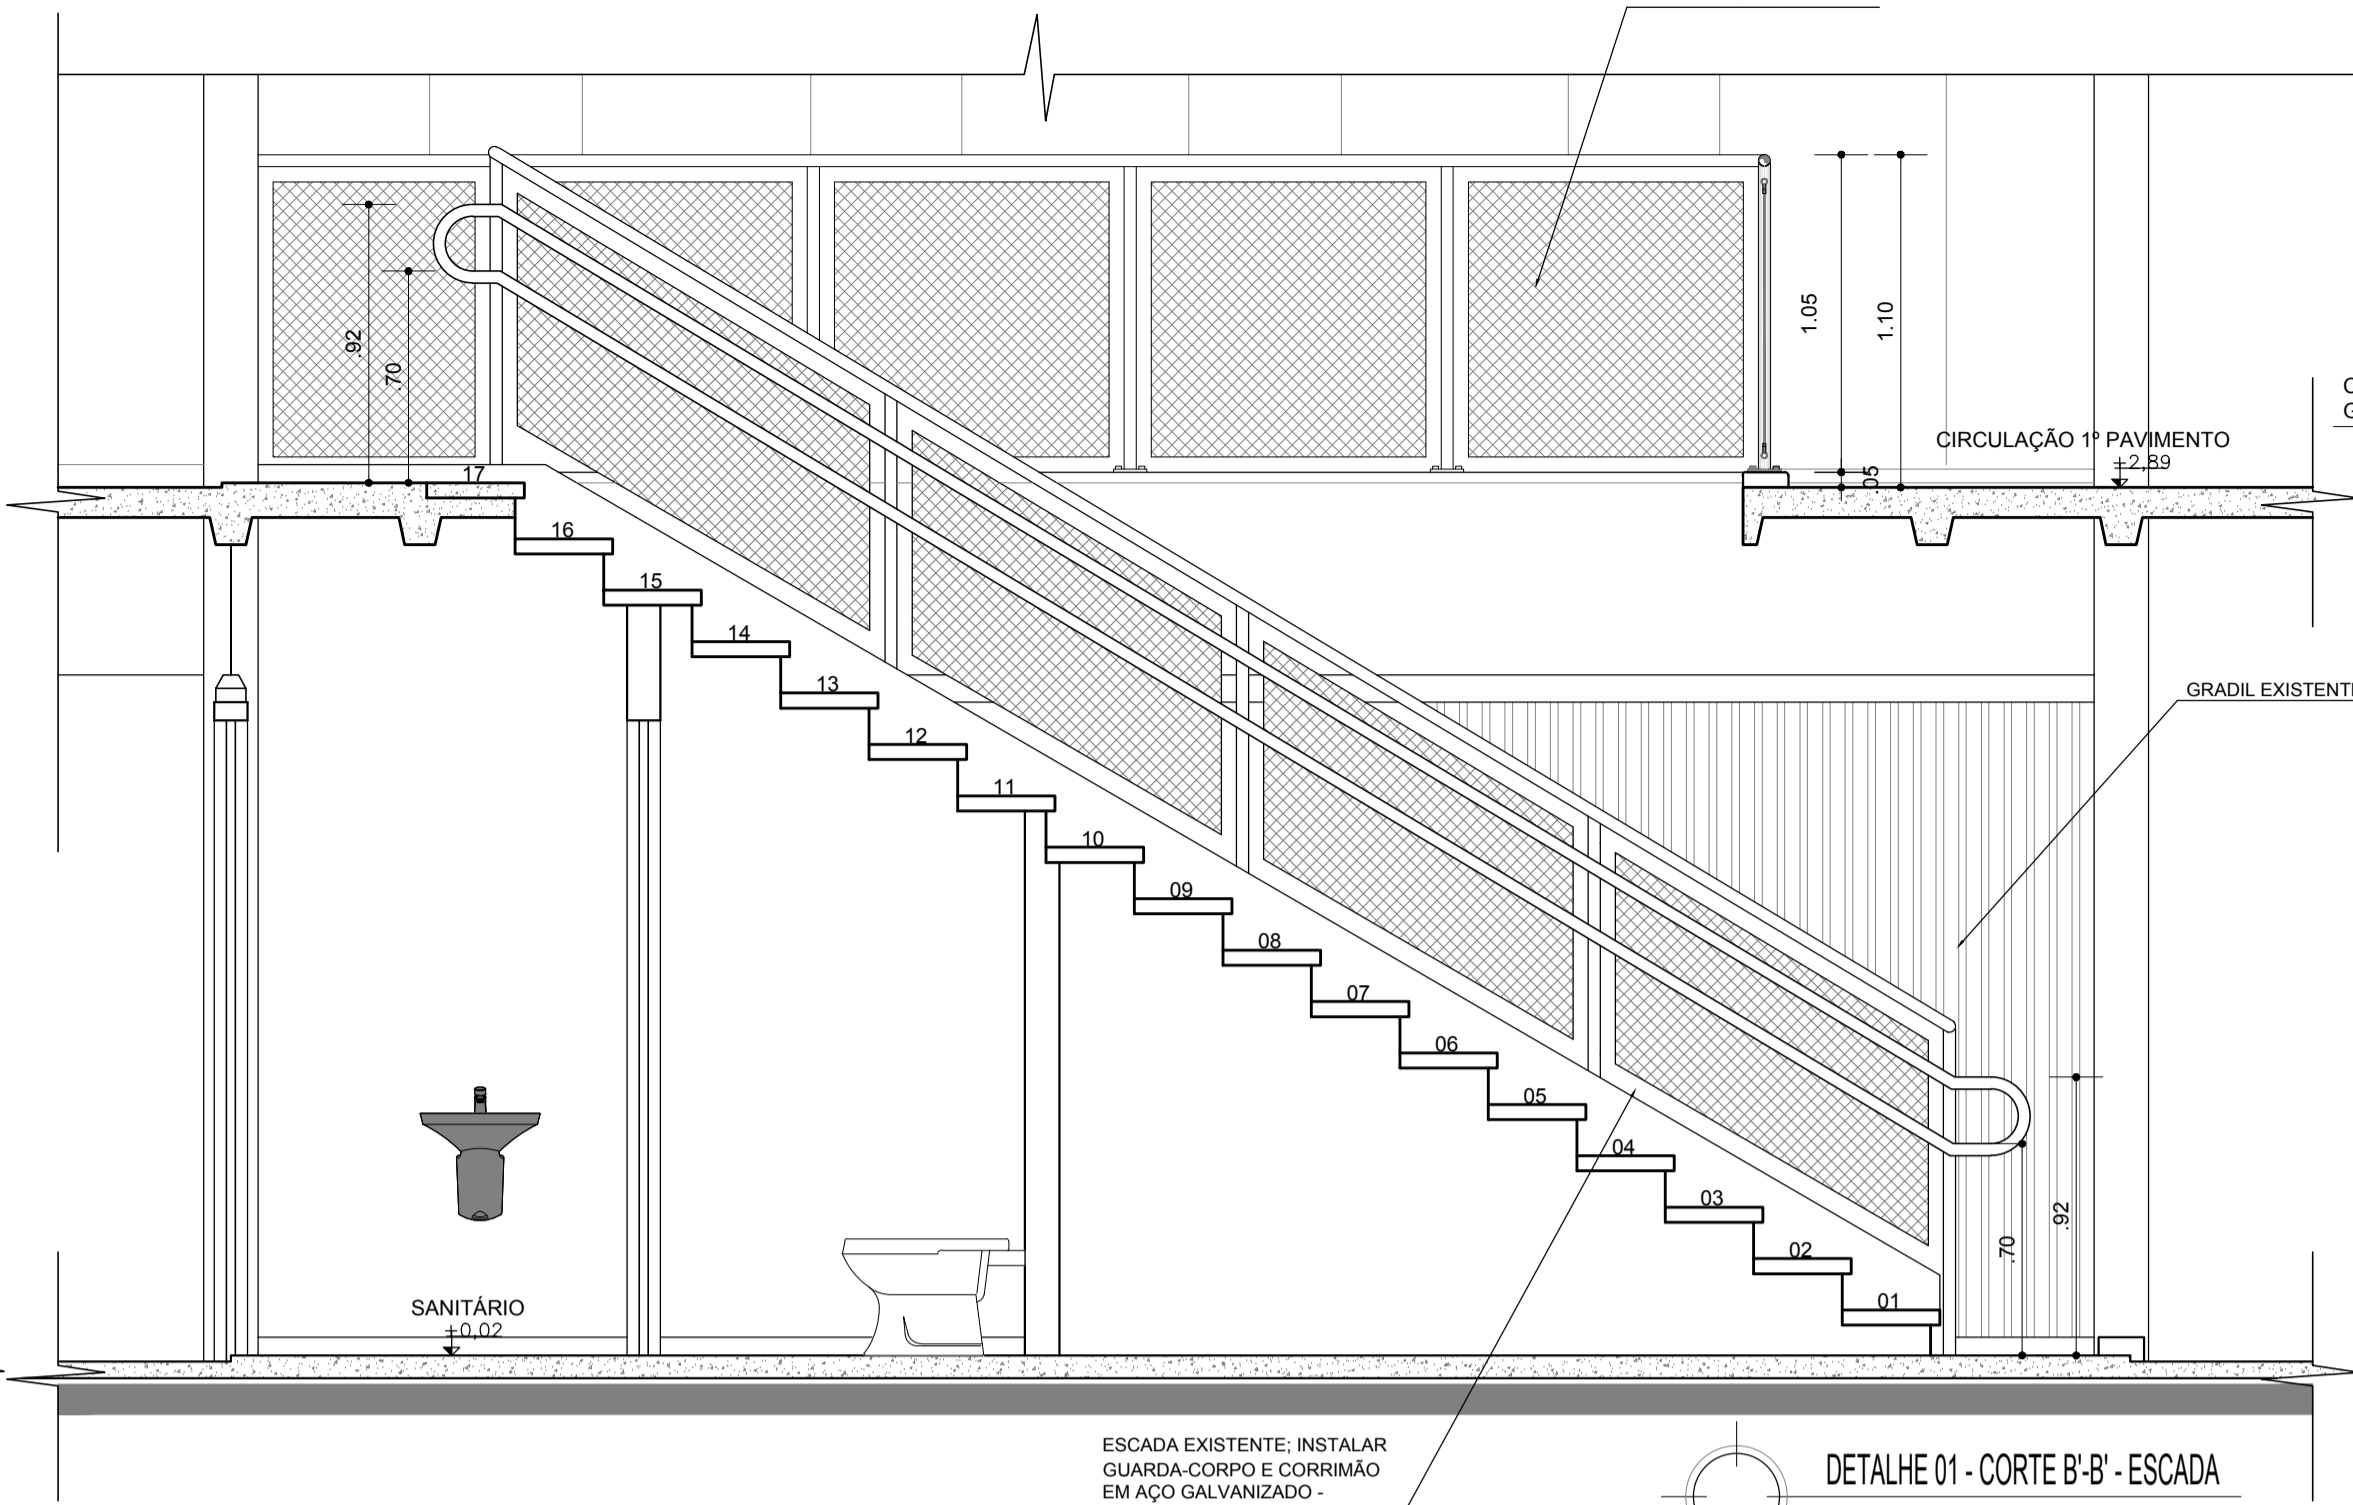


DETALHE 01 - CORTE B-B - ESCADA
ESCALA 1/25

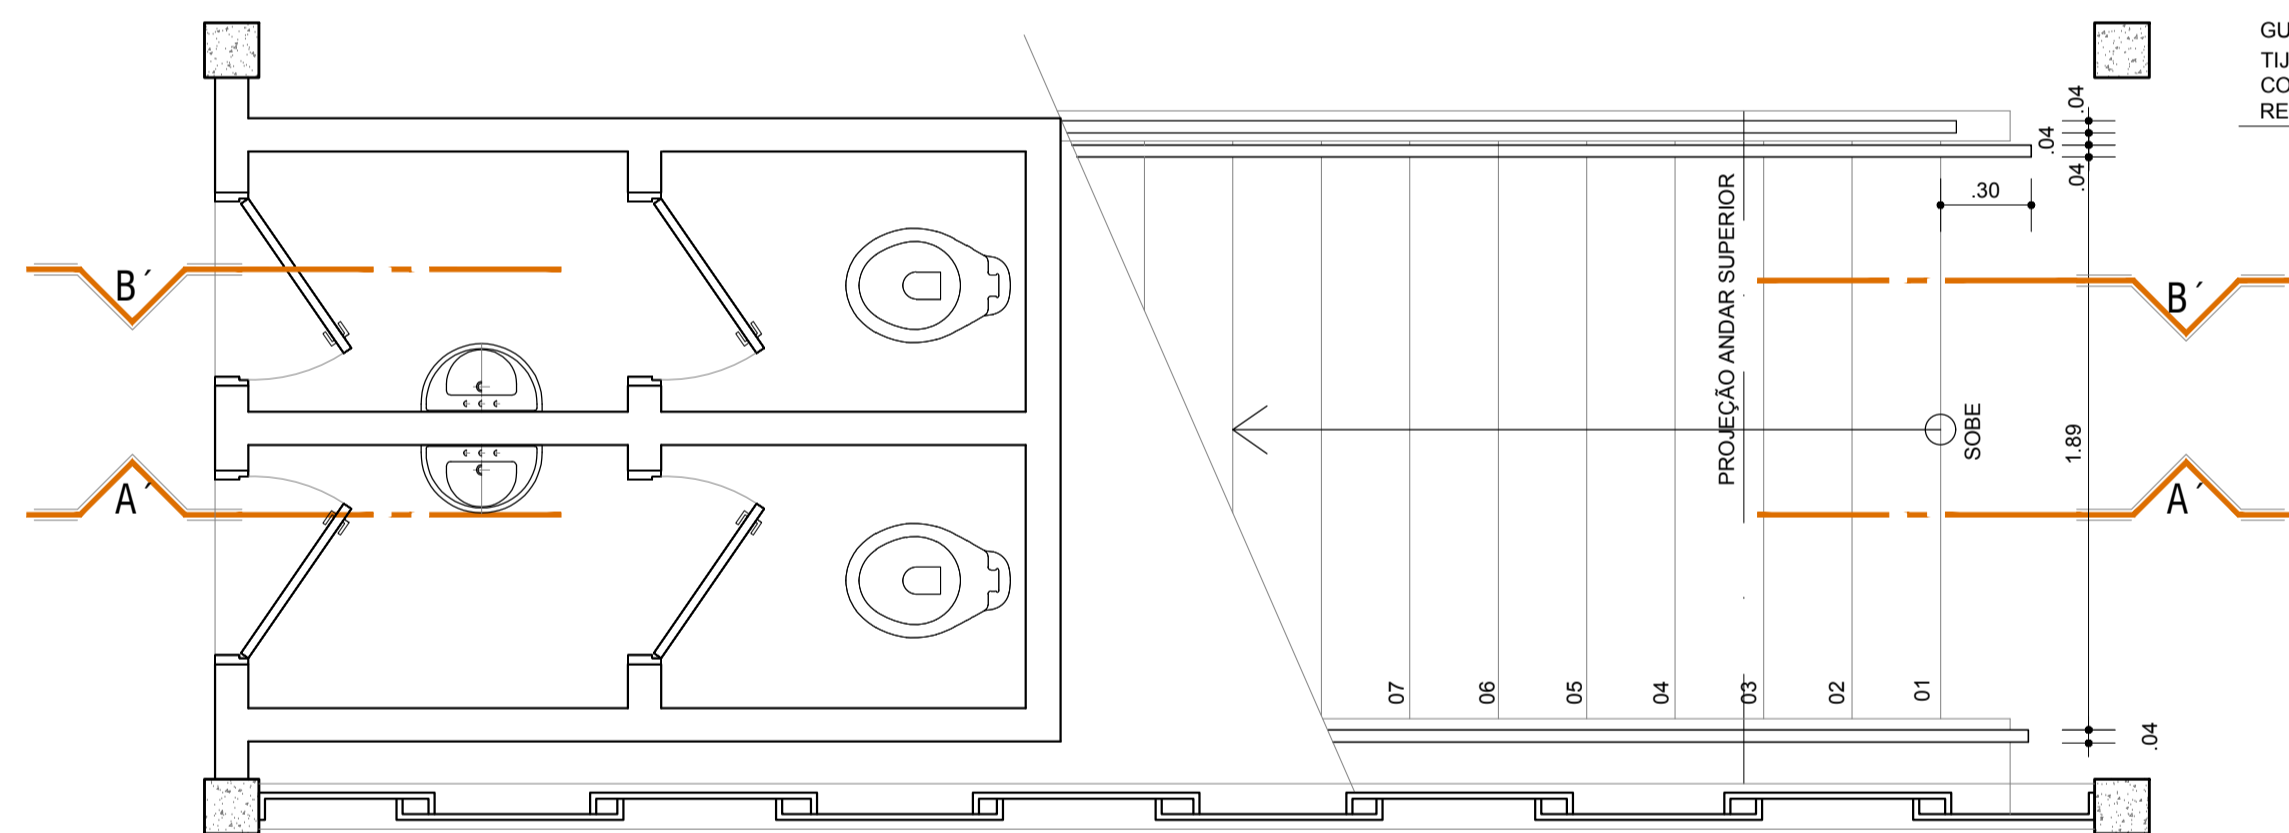


DETALHE 01 - PLANTA BAIXA ESCADA
ESCALA 1/25

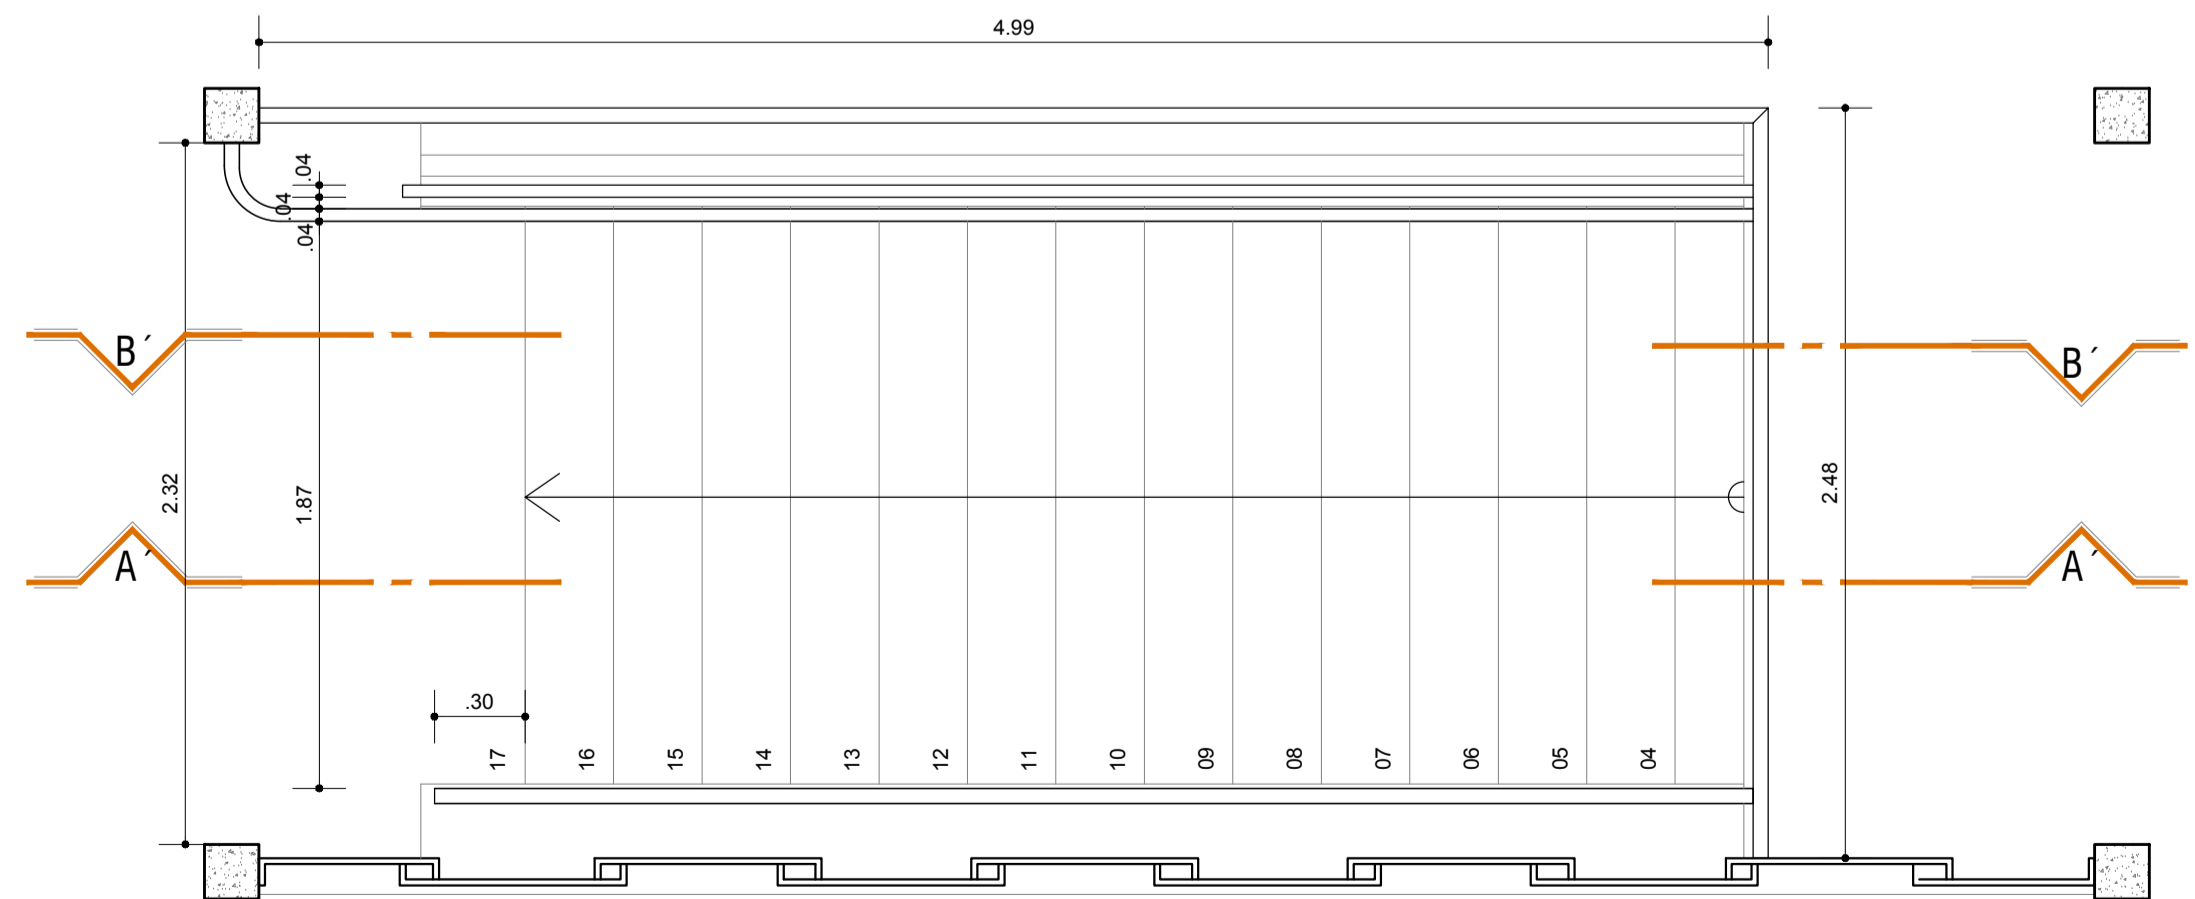


DETALHE 01 - PLANTA BAIXA ESCADA
ESCALA 1/25

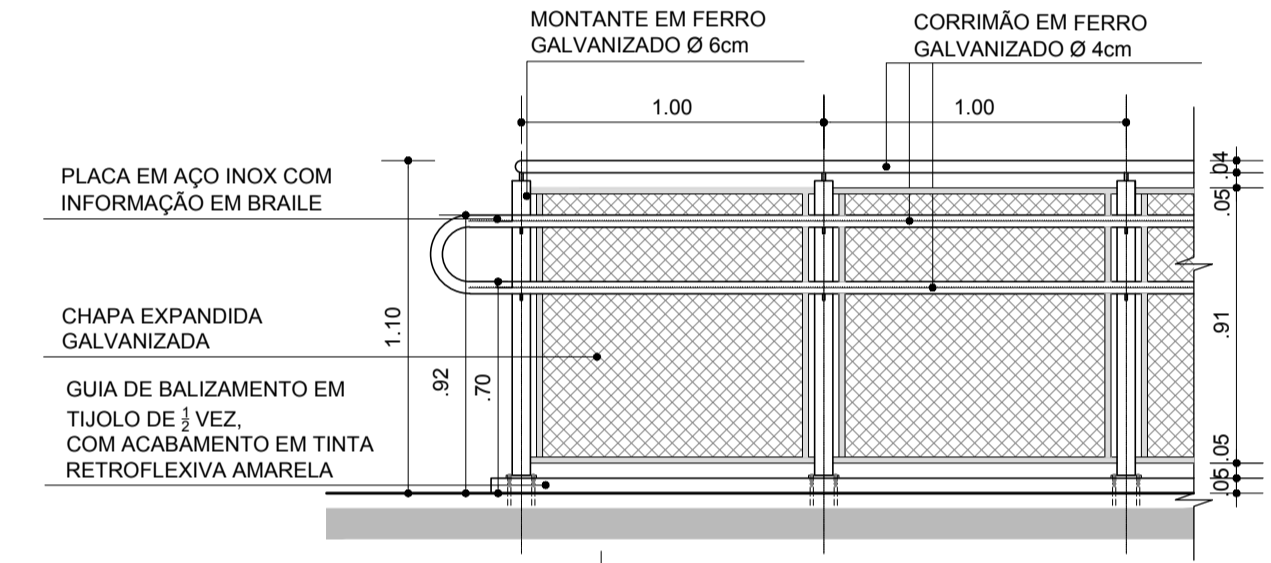


DETALHE 04 - VISTA
GUARDA-CORPO/CORRIMÃO GÊNÉRICO
ESCALA 1/25

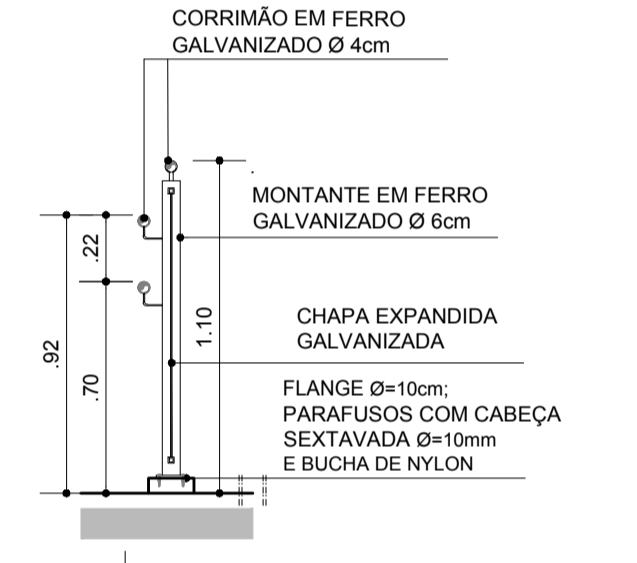


DETALHE 04 - CORTE
GUARDA-CORPO/CORRIMÃO GÊNÉRICO
ESCALA 1/25

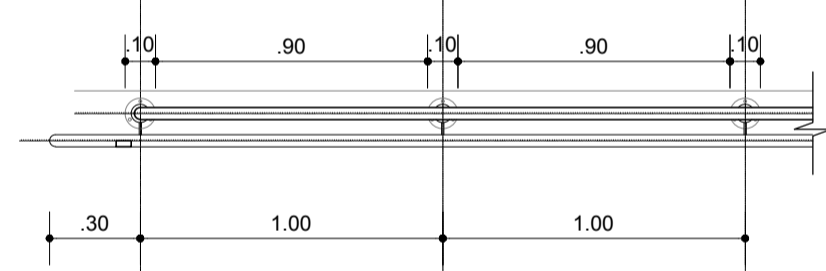


DETALHE 04 - PLANTA BAIXA
GUARDA-CORPO/CORRIMÃO GÊNÉRICO
ESCALA 1/25

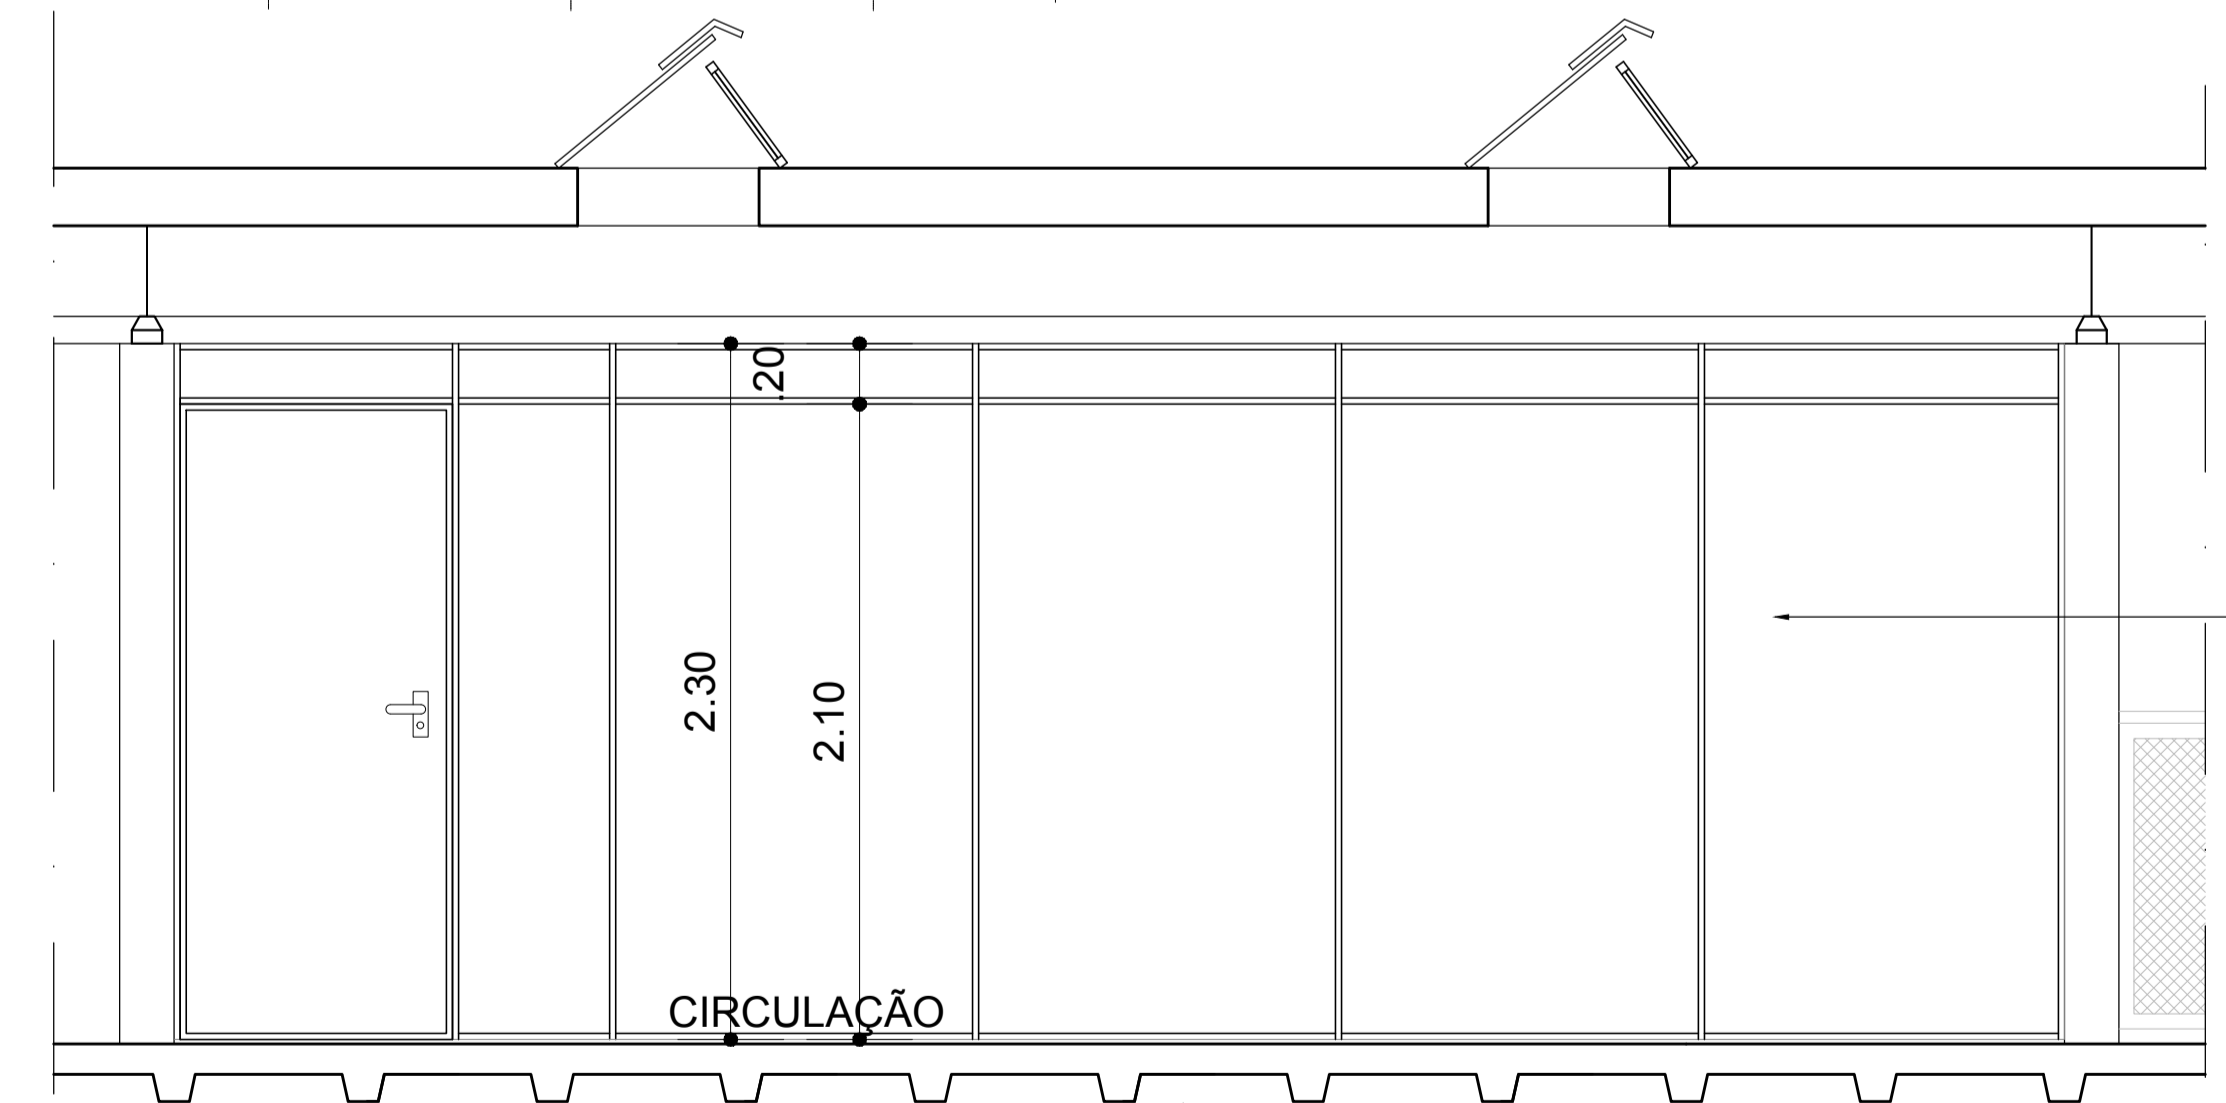


DETALHE 05 - VISTA
DIVISÓRIA/FECHAMENTO CENTRAL TEC.INST.PSIC.
ESCALA 1/25

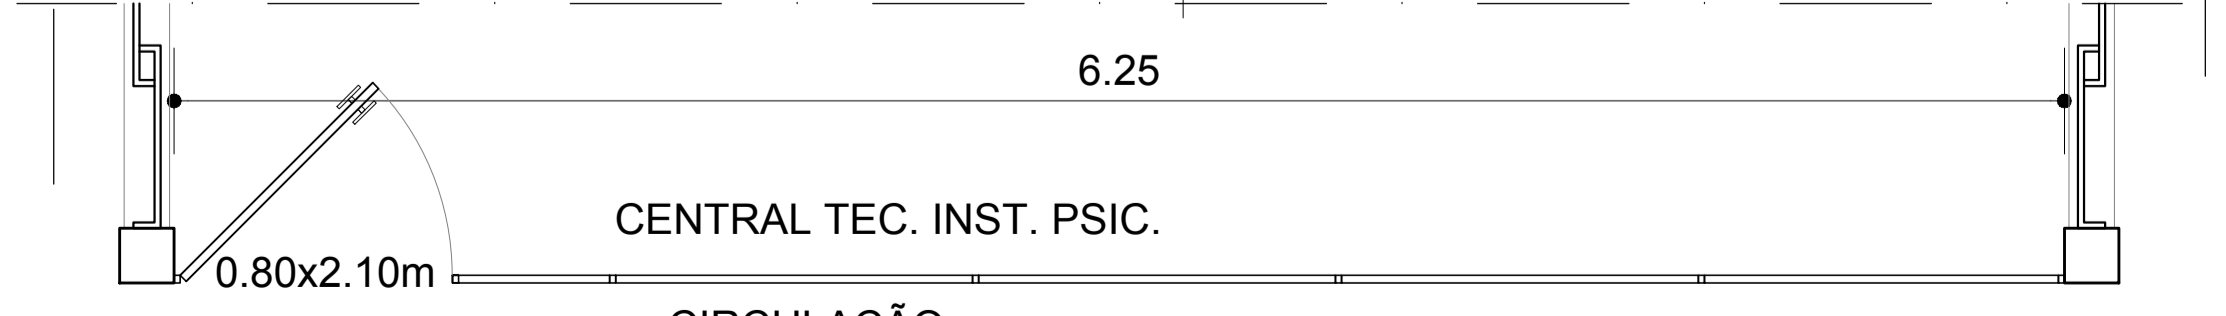


DETALHE 05 - PLANTA BAIXA
DIVISÓRIA/FECHAMENTO CENTRAL TEC.INST.PSIC.
ESCALA 1/25

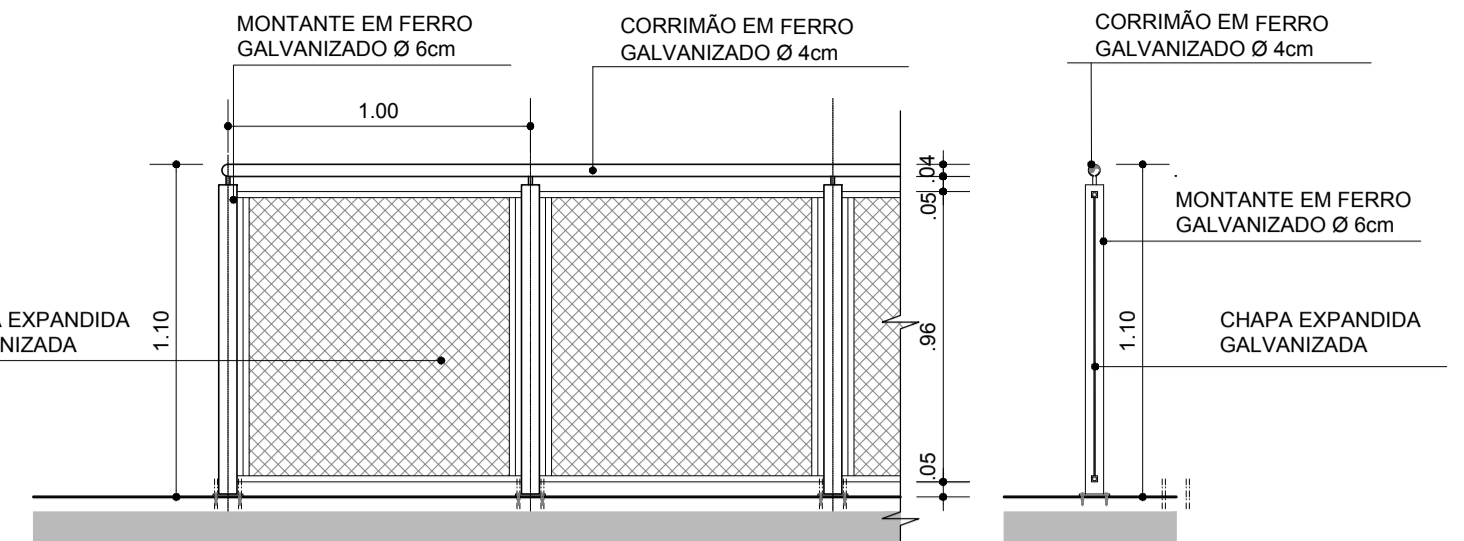


DETALHE 03 - VISTA
GUARDA-CORPO GÊNÉRICO
ESCALA 1/25

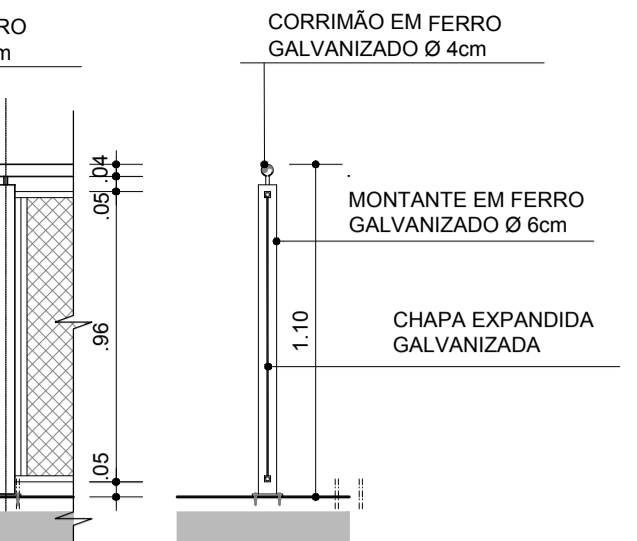


DETALHE 03 - CORTE
GUARDA-CORPO GÊNÉRICO
ESCALA 1/25

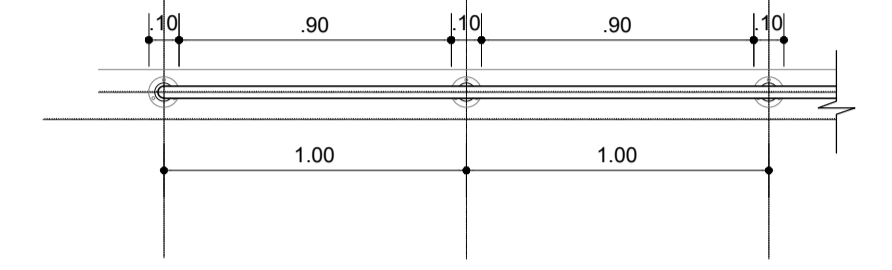


DETALHE 03 - PLANTA BAIXA
GUARDA-CORPO GÊNÉRICO
ESCALA 1/25

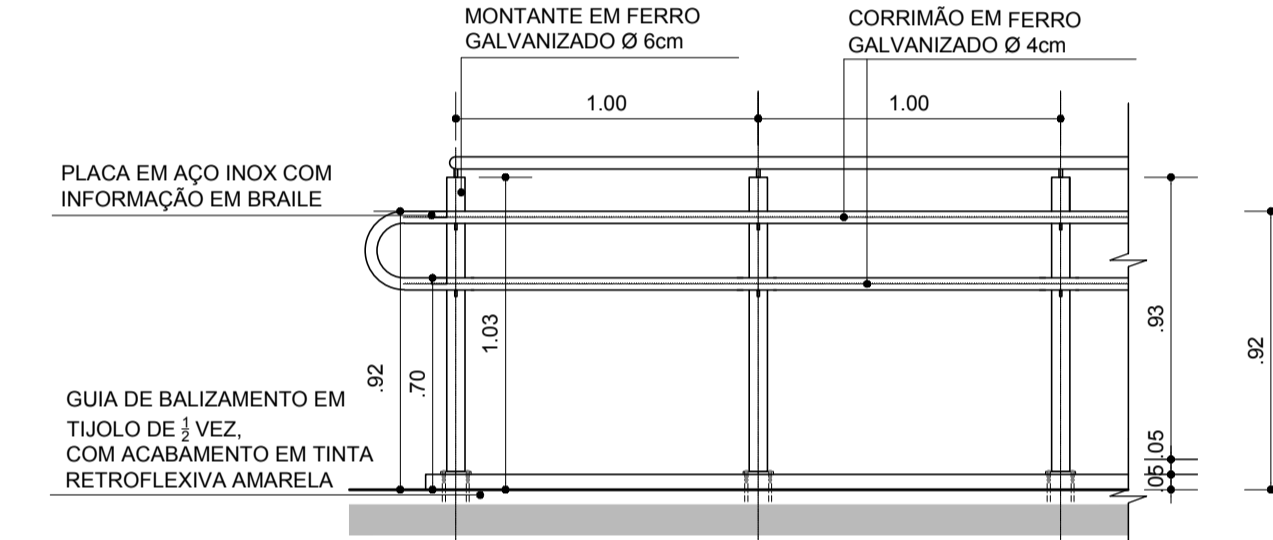

DETALHE 02 - VISTA
CORRIMÃO PADRÃO
ESCALA 1/25

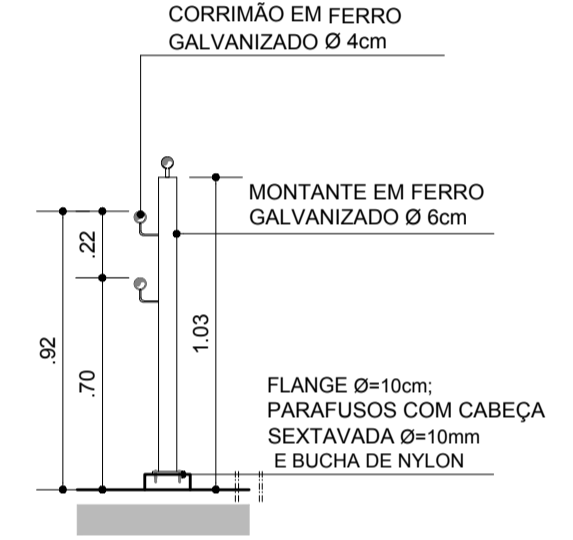

DETALHE 02 - CORTE
CORRIMÃO PADRÃO
ESCALA 1/25

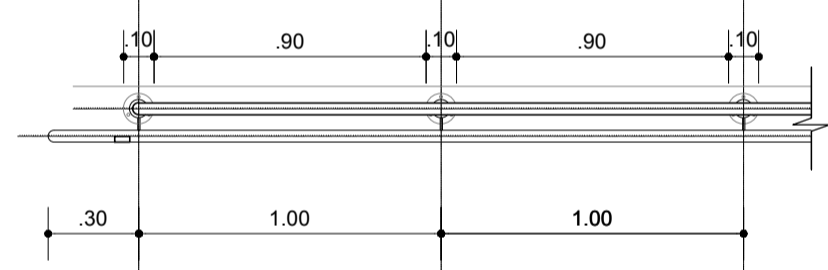

DETALHE 02 - PLANTA BAIXA
CORRIMÃO PADRÃO
ESCALA 1/25

DIVISÓRIA COR AREIA JUNDIAÍ
COM PERFIS COR PRETO

COORDENADOR: ARQ. MÁRCIA PINHEIRO CAU-A21359-4 (RESPONSÁVEL LEGAL)			
CHEFE DE PROJETOS: ARQ. ROSANA DE LEO CAU A18234-6			
RESPONSÁVEL TÉCNICO:			
ALTERAÇÕES:			
02			
01			
00		EMIÇÃO INICIAL	
NÚMERO	DATA	RESPONS.	TIPO E LOCAL DA ALTERAÇÃO
 UNIVERSIDADE FEDERAL DA BAHIA  SUMAI Superintendência de Meio Ambiente e Infraestrutura			
COORDENADOR DE PLANEJAMENTO, PROJETO E OBRAS - ARQ. MÁRCIA ELIZABETH PINHEIRO CAU-A21359-4			
CHEFE DO NÚCLEO DE PROJETOS - ARQ. ROSANA DE LEO CAU-A18234-6			
RESPONSÁVEL TÉCNICO - CAU-			
NOME DO PROJETO			
IPS - PROJETO CAMPUS ACESSÍVEL			
LOCAL	CAMPUS SÃO LÁZARO		CIDADE: SALVADOR
DATA TÉCNICA	ARQUITETURA		PROJETO: R 02
DATA	01/10/2019	ESCALA DE PLANTAS: 1/25	DESENHO: ROSANA DE LEO
		CONFIRMAÇÃO POR: ROSANA DE LEO	07/08