



CORTE C-C'
ESCALA 1/100

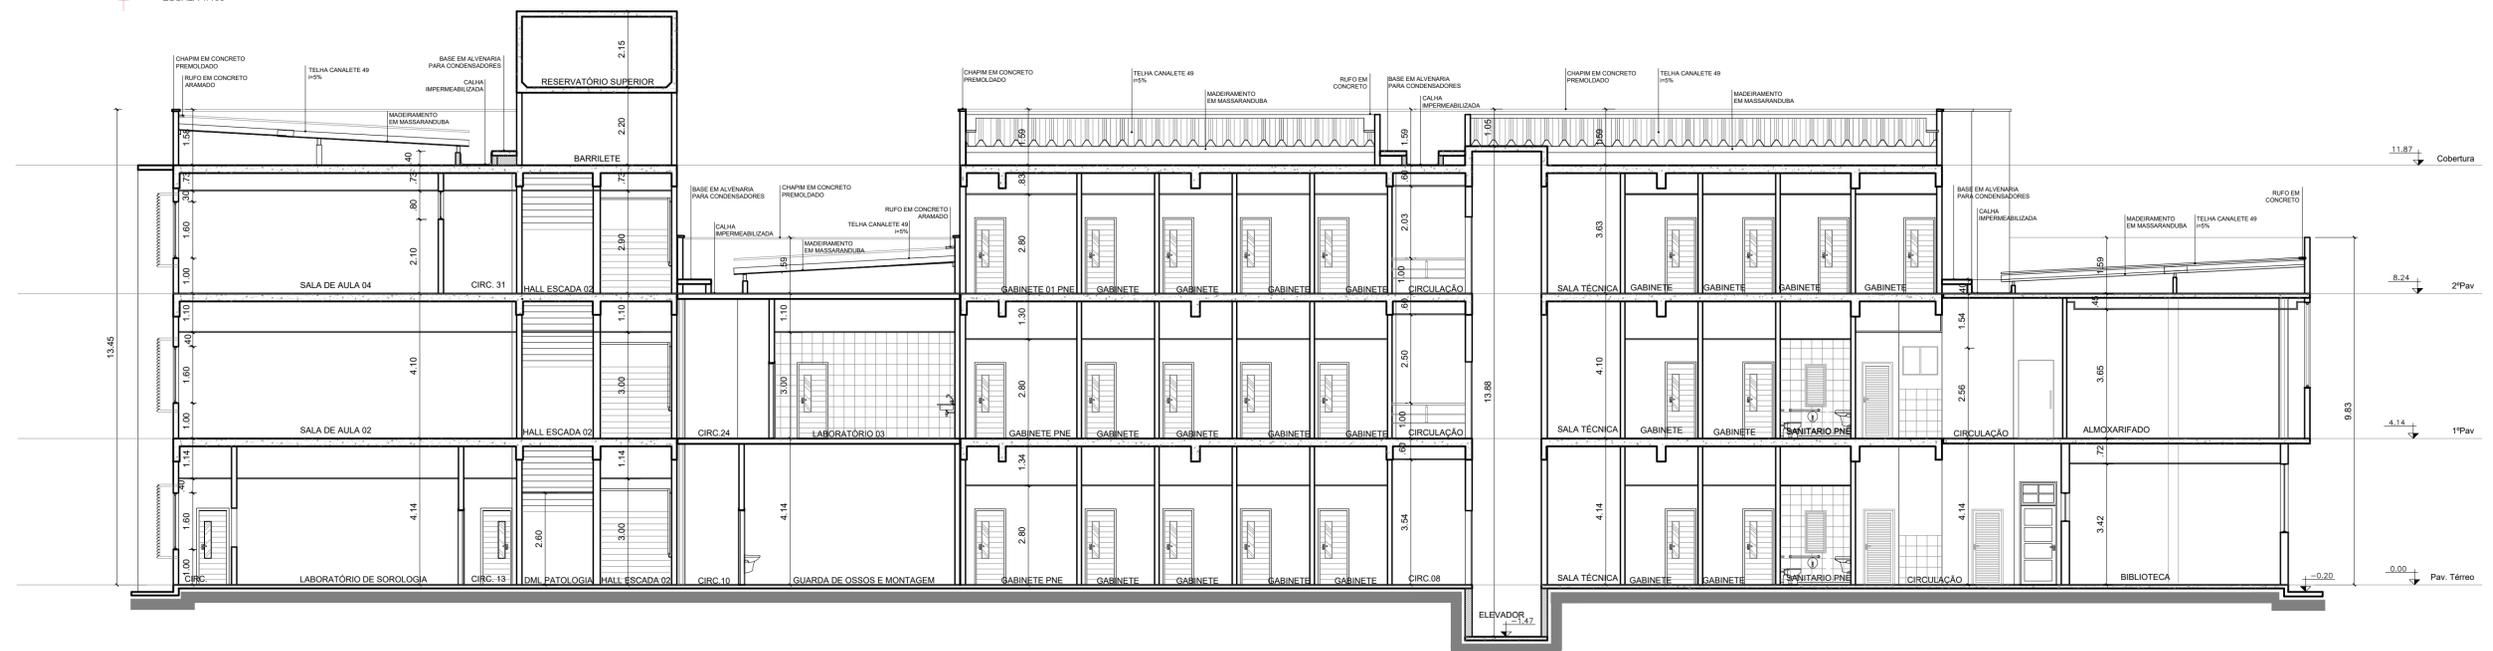

CORTE E-E'
ESCALA 1/100

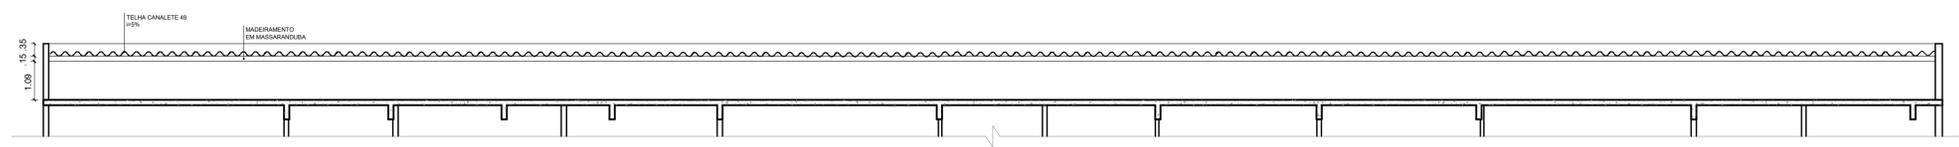

CORTE D-D'
ESCALA 1/125

COORDENADOR: ARQ. MÁRCIA PINHEIRO CAU-A21359-4	
CHEFE DE PROJETOS: ARQ. ROSANA DE LEO CAU A18234-6	
RESPONSÁVEL TÉCNICO:	
ALTERAÇÕES:	
02	
01	
00	EMISSÃO INICIAL
NÚMERO DATA RESPON. TIPO E LOCAL DA ALTERAÇÃO	
COORDENADOR DE PLANEJAMENTO, PROJETO E OBRAS - ARQ. MÁRCIA ELIZABETH PINHEIRO CAU-A21359-4	
CHEFE DO NÚCLEO DE PROJETOS - ARQ. ROSANA DE LEO CAU-A18234-6	
RESPONSÁVEL TÉCNICO - CAU-	
NOME DO PROJETO:	
CADASTRO	
LOCAL: ESCOLA DE MEDICINA VETERINÁRIA E ZOOTECNIA - CAMPUS ONDINA	CIDADE: SALVADOR
CORTES	
TIPO DE PROJETO: ARQUITETURA	FUNÇÃO: CADASTRO
DATA: MAIO/2023	ESCALA DE REPRESENTAÇÃO: 1/125
DESENHO: M ^o CLARA ONOFRE	CONFERIDO POR: ARQ. ANA CAROLINA PAIVA
REVISÃO 00	
04/04	

\\FILESERVER\INTRANET\UFBA\BR\VPAPAF\5\VPAPAF-DESENVOLVIMENTO\4-PUBLICIDADE\NEVZ\NEVZ23R-AR-NEVZ23R-AR-NEVZ23R-AR-CA-01-PLANTAS_BAIAXS - R00.DWG