


PINTURA COM TINTA ACRILICA APLICADA EM DUAS DEMÃOES.


PINTURA COM TEXTURA ACRILICA

GUARDA CORPO SOBRE MURTA, EM TUBO DE AÇO INOX H=1,10 TOTAL.

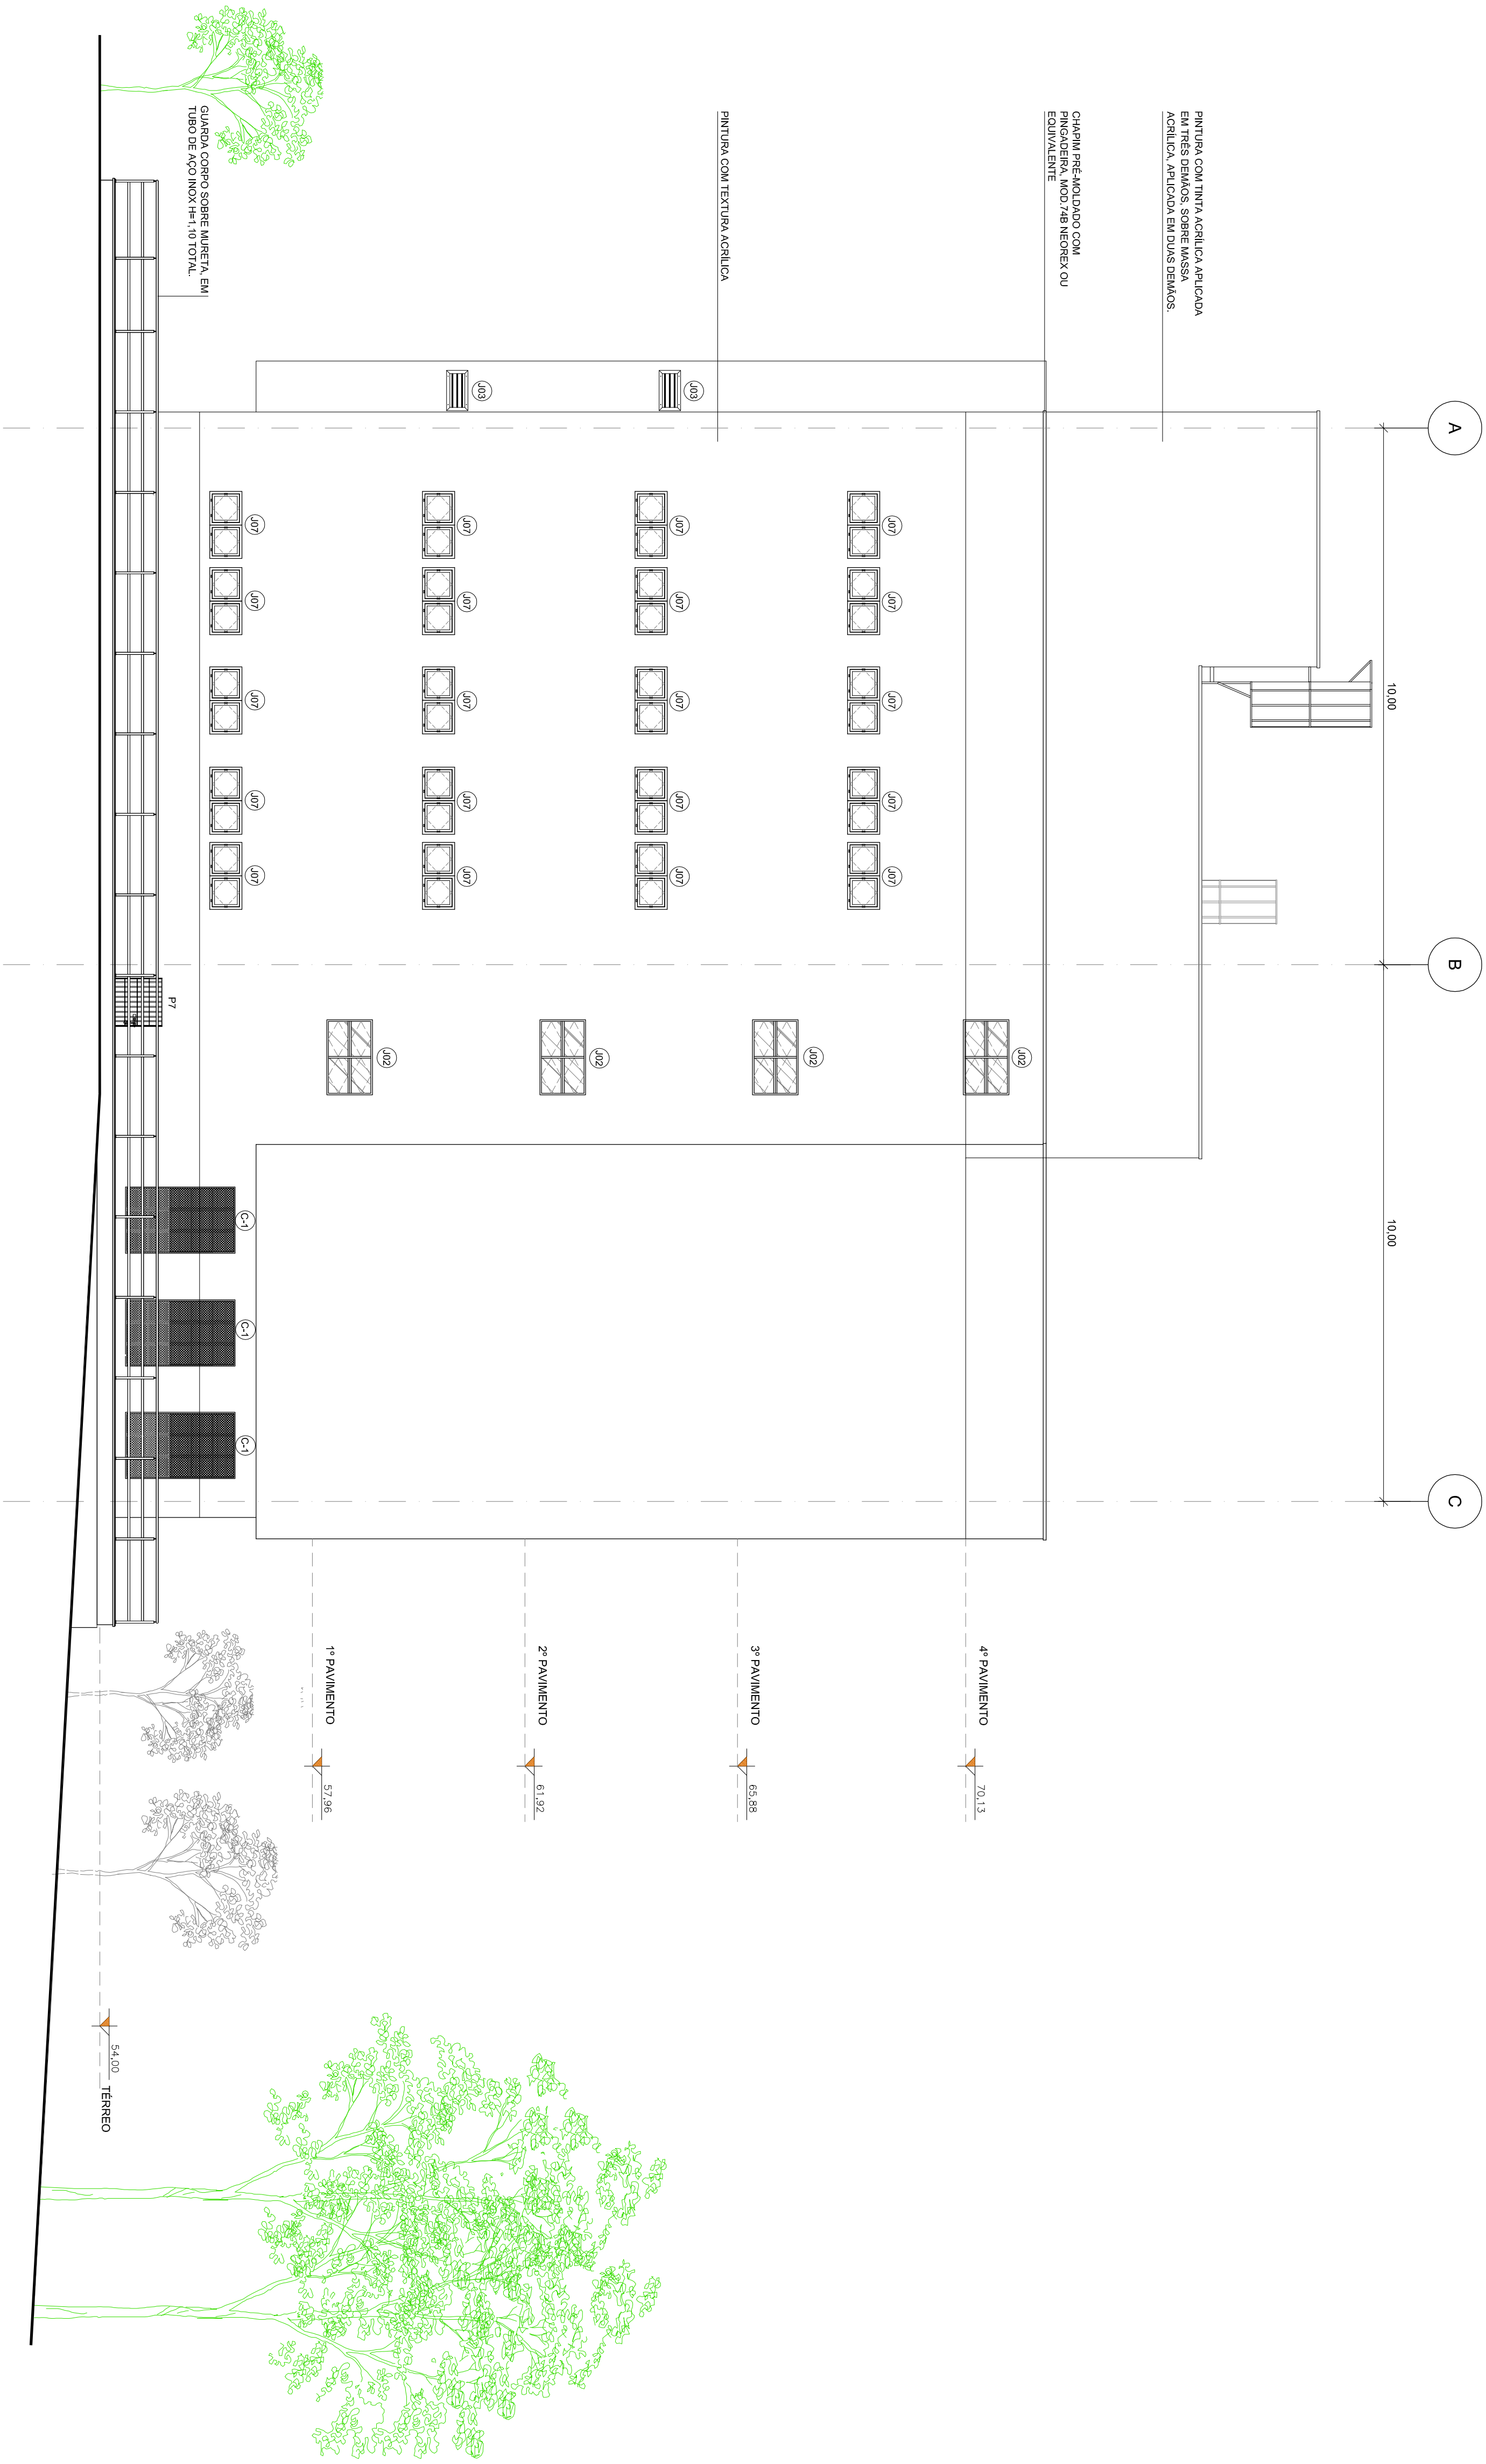



UNIVERSIDADE FEDERAL DA BAHIA

SUMAI




FACHADA 04

PROJETO EXECUTIVO

INÍCIO

28/75







