

N

01

02

FACHADA 03


03

04


05

QUADRO DE PAGINAÇÃO DE PISOS


PARCELA ANTO GRANITO FLEXVEL, TIPO A  
FELTA COM JUNTAS DE 3mm, MODELO NAT BOLD  
PORTOBELLO OU EQUIVALENTE TECNICO

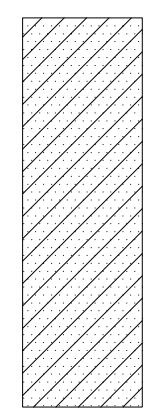


PISO VINILICO, EM MANEIRA FLEXVEL, COM JUNTAS DE  
SOLDA QUENTE DE 2mm, TABELA IMPRESSO  
EQUIVALENTE TECNICO

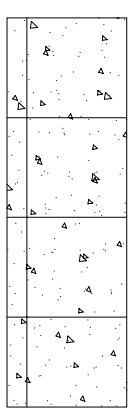


PISO INDUSTRIAL MONOLITICO NA COR CINZA MEDIO,  
POLIDO E IMPERMEABILIZADO 1.00x1.00M, COM  
JUNTAS DE PVC DE 27X3MM, E= 12MM

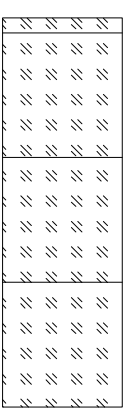


CIMENTADO COM LANTA PLASTICA ESPUMADA DE  
1.20x1 x 1.20M (MINIMO DE 80x) SOBRE BASE  
NIVELADA, C/ IMPERMEABILIZANTE E= 15mm

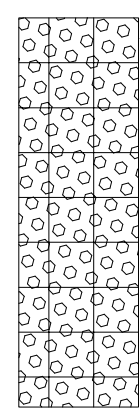


GRANITO CINZA CORUMBÁ POLIDO 45x45cm  
ASSENTADO EM JUNTA SECA, E= 3cm

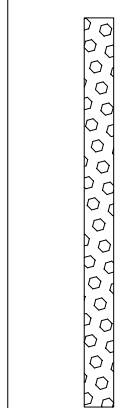

GRANITO CINZA CORUMBÁ POLIDO 20x120cm  
ASSENTADO EM JUNTA SECA, E= 3cm  
OBS: DEGRAU E ESPELHO DAS ESCADAS

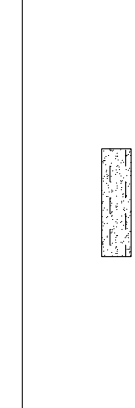

SOLERA EM GRANITO CINZA CORUMBÁ POLIDO,  
E=2cm

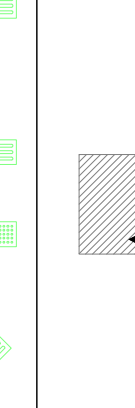


INICIO DE PAGINAÇÃO O PARANÓIA VARIADE DE  
ACORDO COM CADA TIPO DE PISO

90° MUDANÇA DE DIREÇÃO	90° MUDANÇA DE DIREÇÃO	90° MUDANÇA DE DIREÇÃO	90° MUDANÇA DE DIREÇÃO	90° MUDANÇA DE DIREÇÃO
PISO TELA DIRECIONAL EM POLIPROPILENO 200x200x5mm  
FIXADO POR ARGEMIDE DE ALTA RESISTENCIA TIPO CUPRA,  
FACE NA COR AMARELA, CASA DO BRILLE OU  
EQUIVALENTE TECNICO.



PISO TELA DE ALBERTA EM POLIPROPILENO 300x300mm, FIXADO  
POR ARGEMIDE DE ALTA RESISTENCIA TIPO CUPRA, NA  
COR AMARELA, CASA DO BRILLE OU EQUIVALENTE  
TECNICO.

PLANTA DE PAGINAÇÃO DE PISO  
ESCALA 1/75

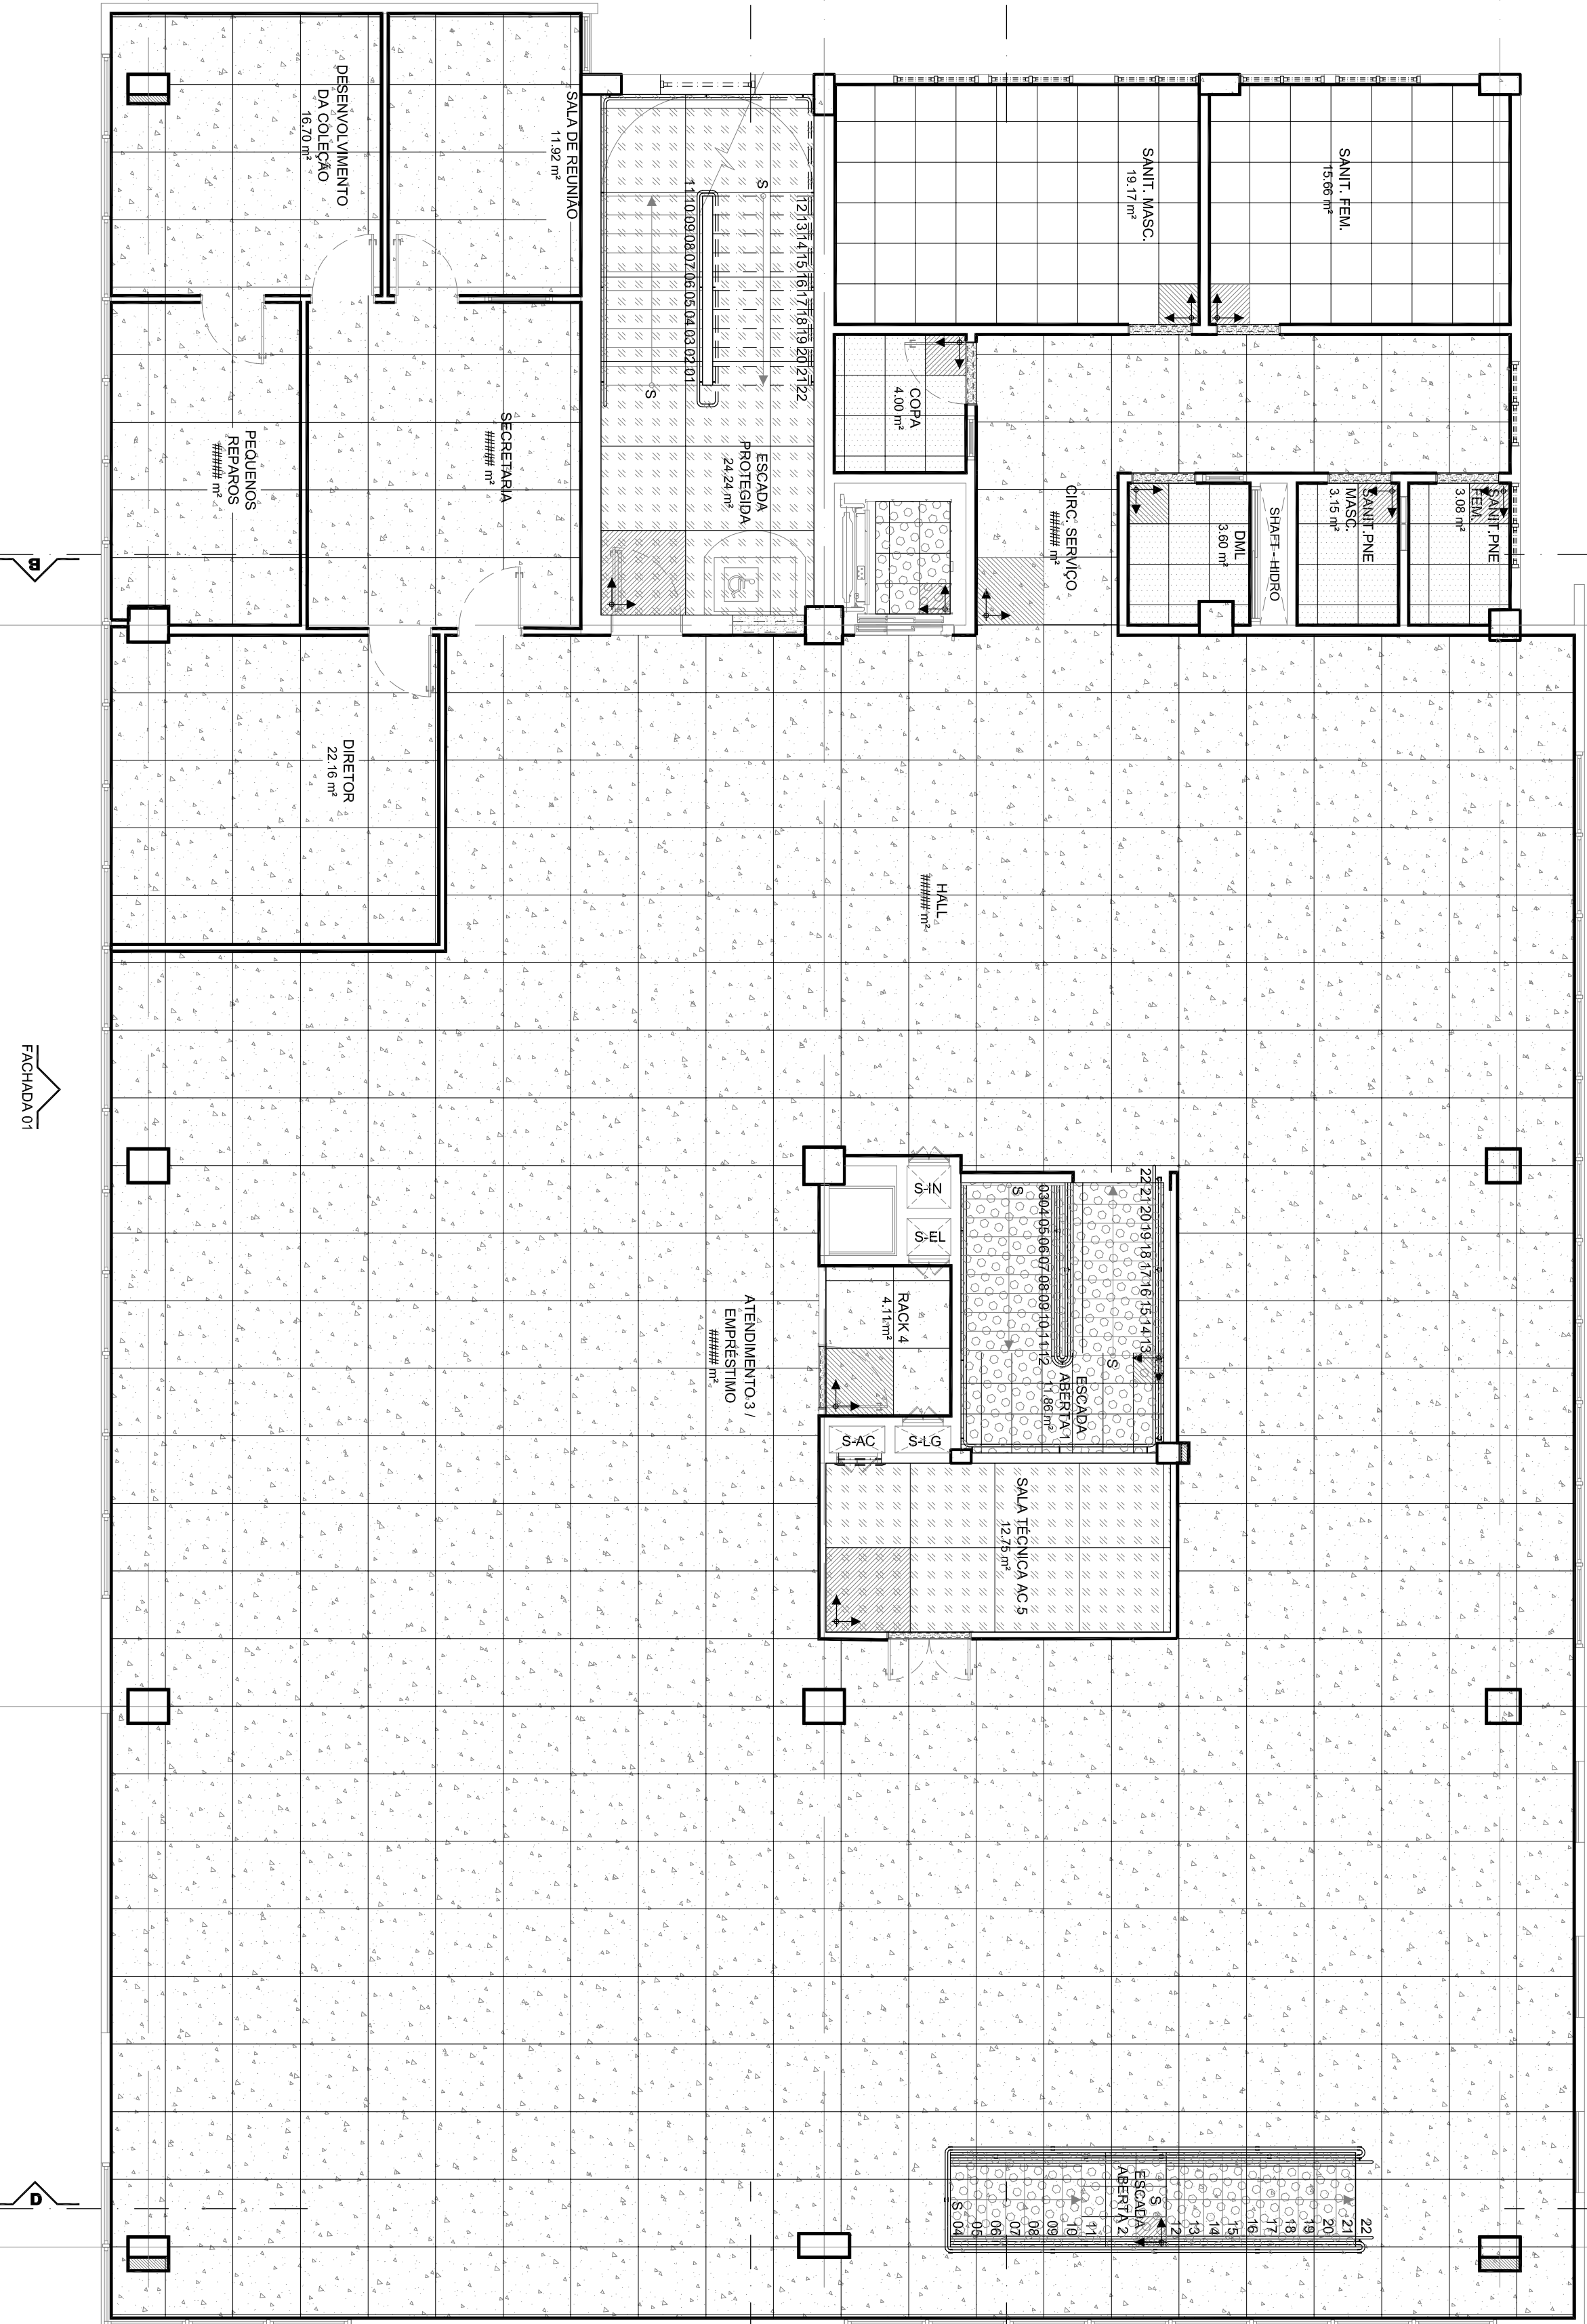



FACHADA 01

FACHADA 02

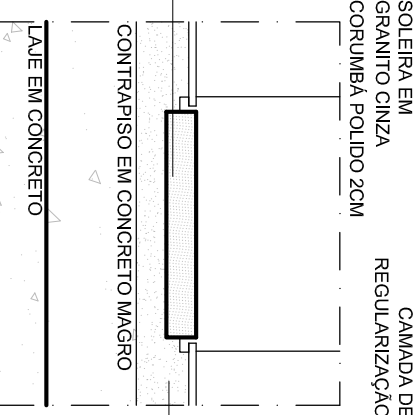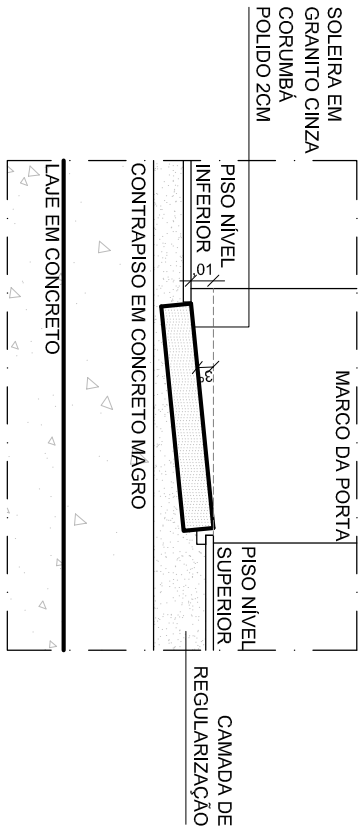

DETALHE 03 - PISO INDUSTRIAL  
ESCALA 1/50

DETALHE 04 - RODAPÉ LANTAS DE PVC  
ESCALA 1/20

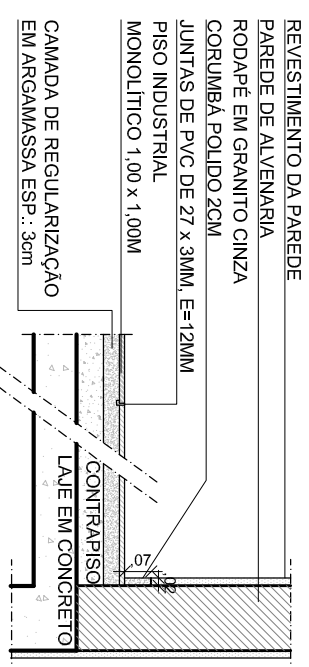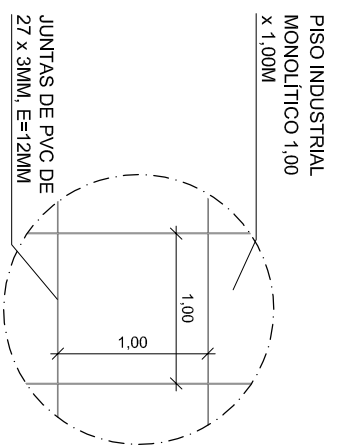

DETALHE 03 - PISO INDUSTRIAL  
ESCALA 1/50

DETALHE 04 - RODAPÉ LANTAS DE PVC  
ESCALA 1/20



COORDENADOR DE CONTATO - JOSÉ CARLOS DA ROCHA - RPP - 426939/23

RESPONSÁVEL TÉCNICO - RODRIGO SOUZA - CNU - 426939/2

ARQUITETO(A) - RODRIGO SOUZA - CNU - 426939/2

RPP - 426939/23

CNU - 426939/2

CNU - 426939/2

