




01 02

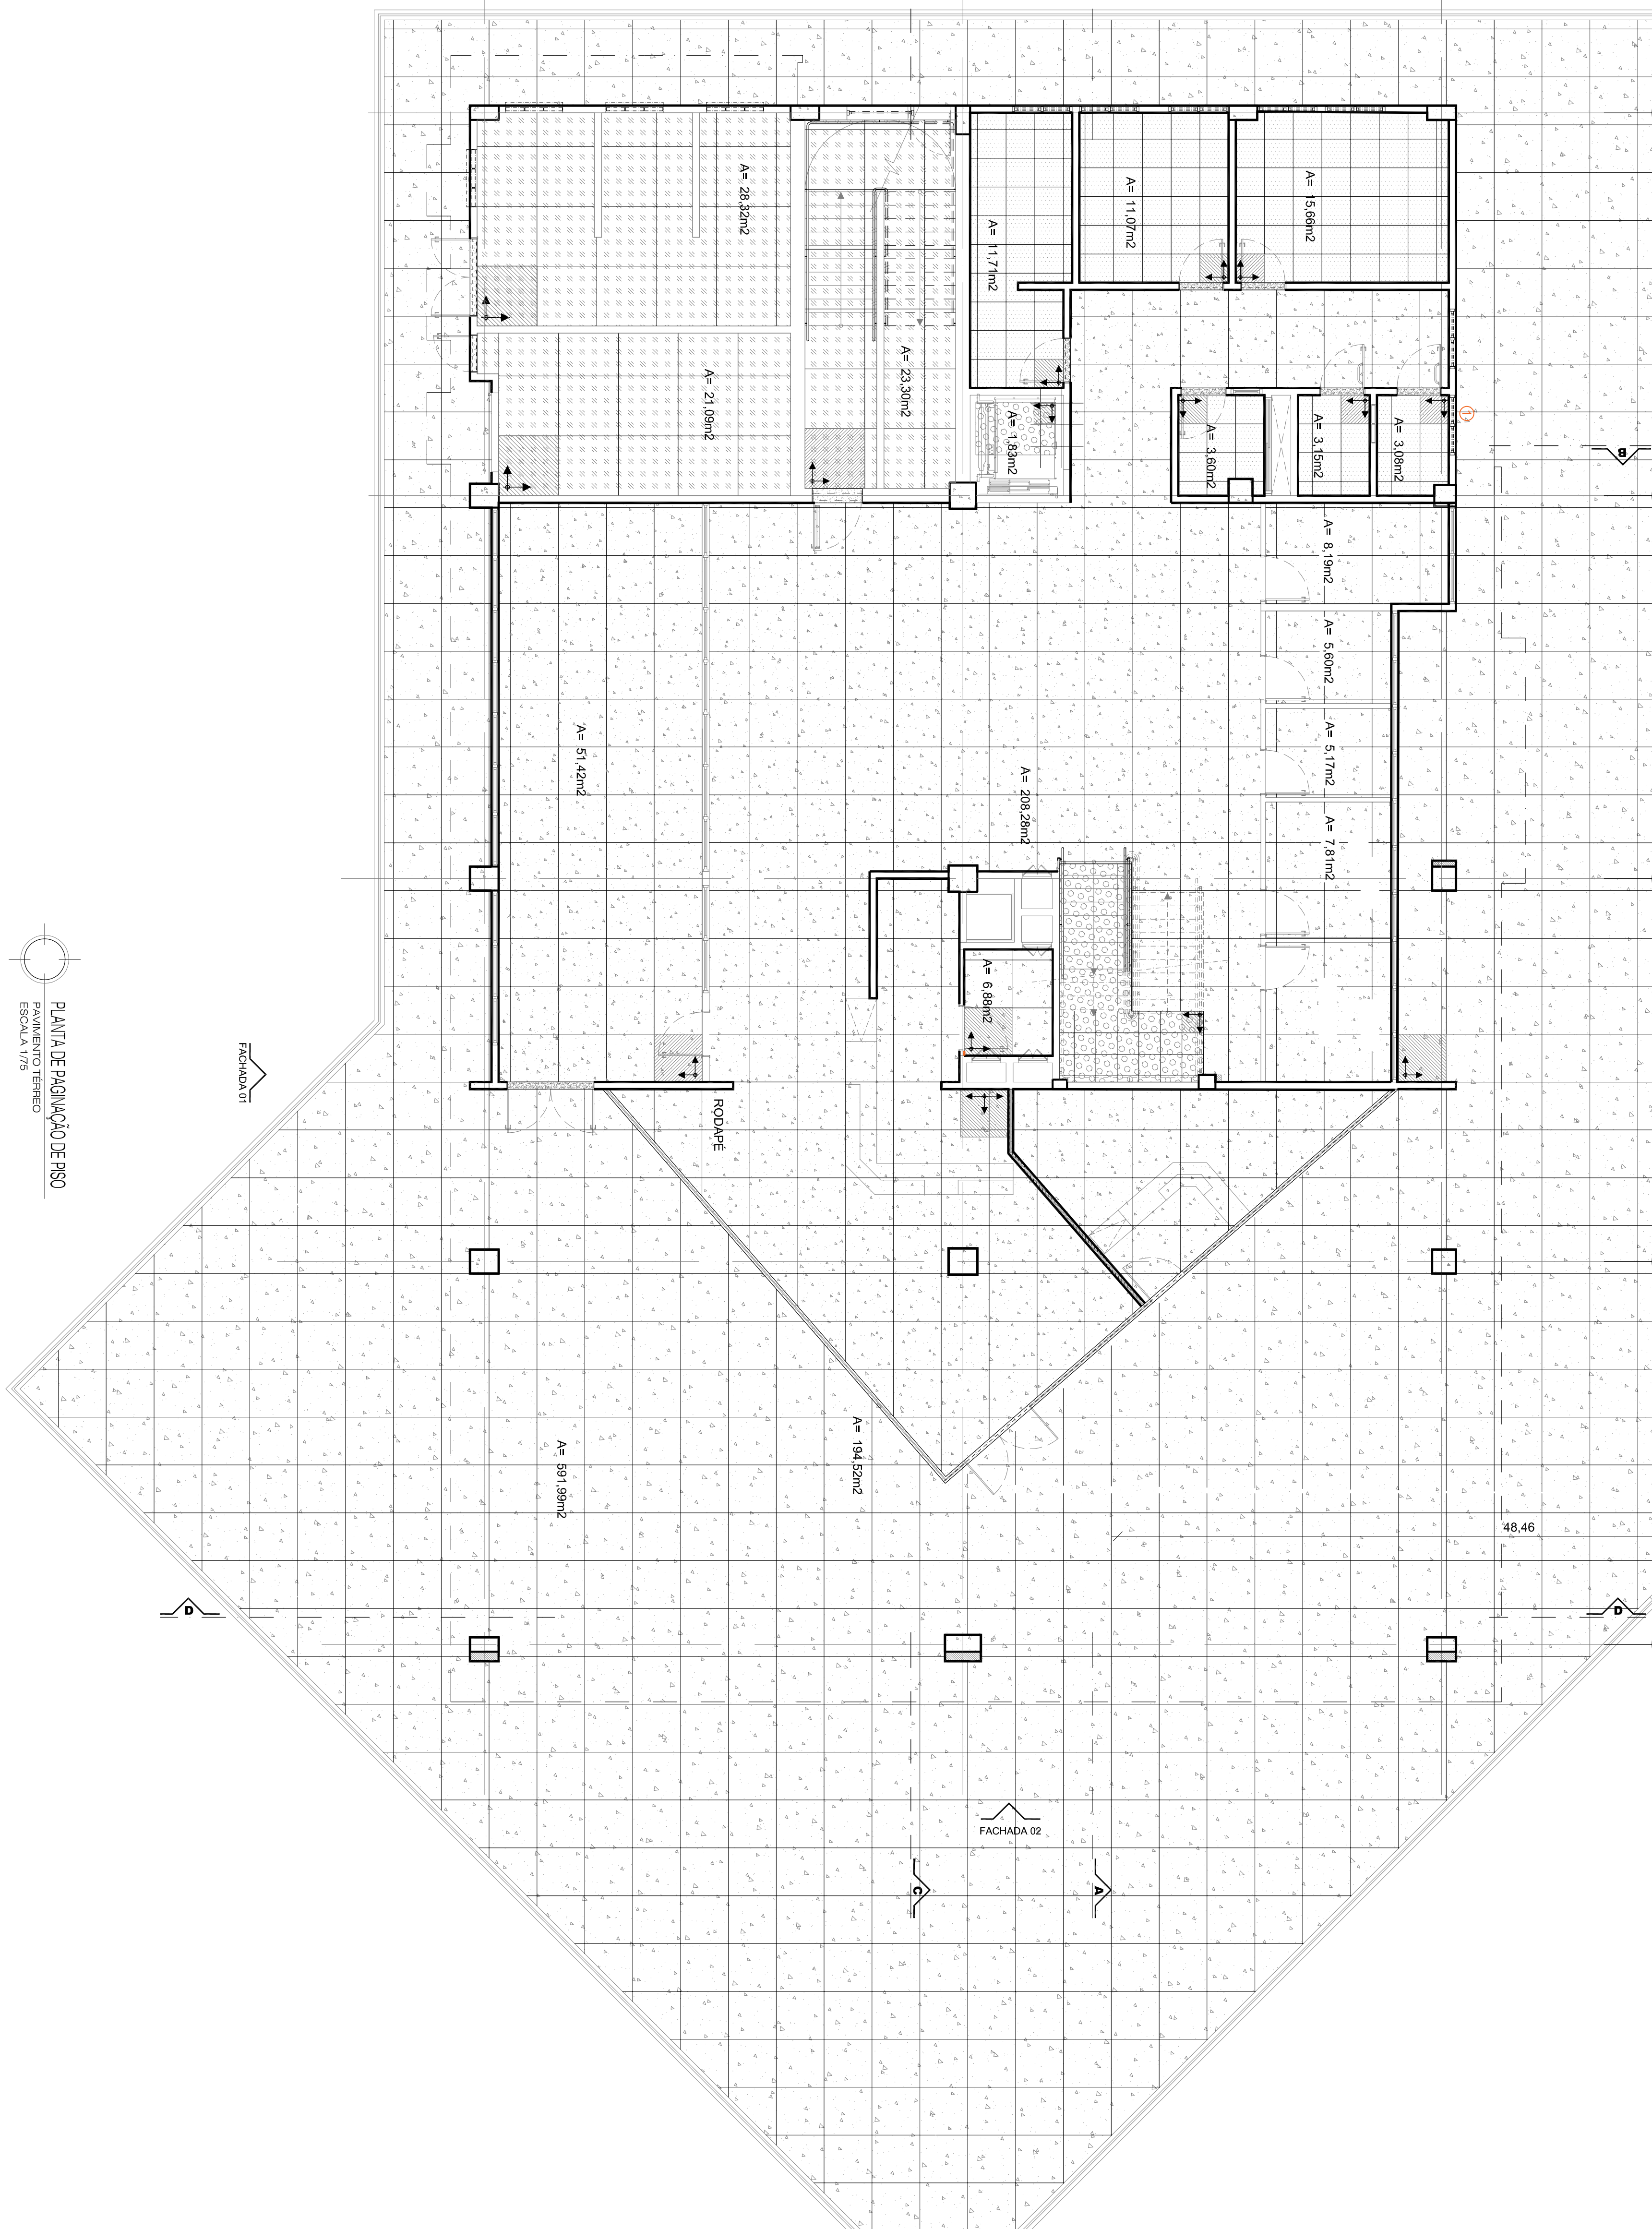


PLANTA DE PAGINAÇÃO DE PISO
PAVIMENTO TÉRREO
ESCALA 1/75

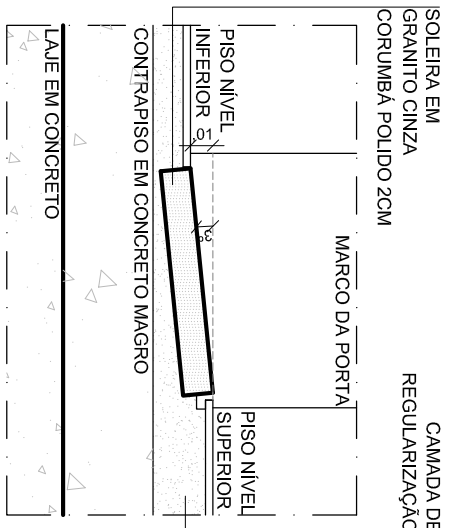

DETALHE 01 - SOLEIRA COM MUDANÇA DE NÍVEL
BANHEIROS ACESSÍVEIS
ESCALA 1/5

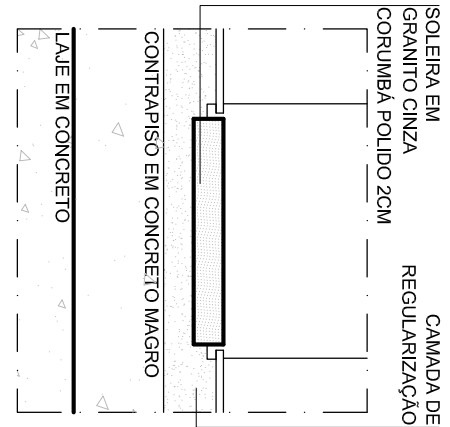


DETALHE 02 - SOLEIRA SEM MUDANÇA DE NÍVEL
EM LOCAIS SEM MUDANÇA DE NÍVEL
ESCALA 1/5

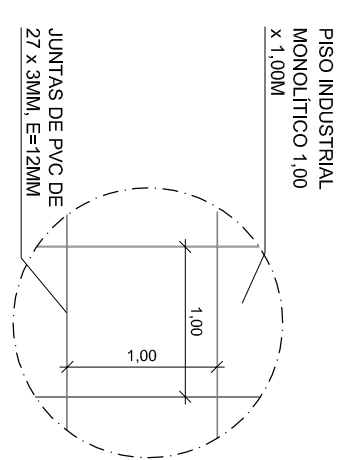

DETALHE 03 - PISO INDUSTRIAL

ESCALA 1/50

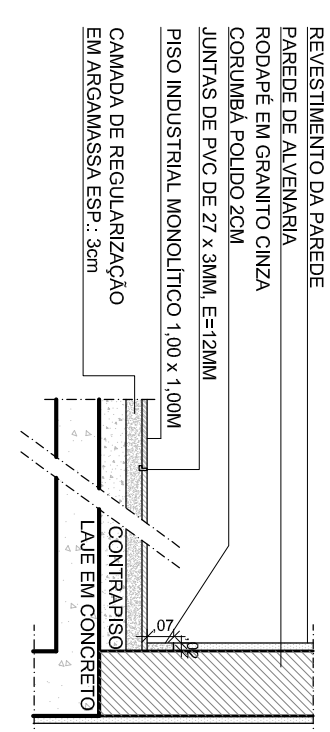

DETALHE 04 - RODAPÉ E JUNTAS DE PVC

ESCALA 1/20

QUADRO DE PAGINAÇÃO DE PISOS

PORCELANATO, PÁLHA 60X60CM, TIPO A PEI 4, COM
 JUNTAS DE 3mm, FABRICANTE: ELIANE OU
 EQUIVALENTE TÉCNICO
 A= 48,27m²































PISO VINÍLICO, EM MANTA FLEXÍVEL, COM JUNTAS DE SOLDA QUENTE DE 2mm, TABALAY IMPRESSÃO COMPACT PAPYRUS 0013 GISEH - GERFLOR OU EQUIVALENTE TÉCNICO. NÃO SE APLICA

PILO INDUSTRIAL MONOLÍTICO NA COR CINZA-MÉDIO,
POLÍDIO E IMPERMEABILIZAÇÃO 1,0x1,00m, COM
JUNTAS DE PVC DE 27x3MM, E=12MM
A= 887,17m²

CIMENTADO COM JUNTA PLÁSTICA ESPACADAS DE
1,25m x 1,25m (MÍNIMO DE 80cm) SOBRE BASE
NIVELADA. C/ IMPERMEABILIZANTE E=1,5cm
A= 268,04m²

GRANITO CINZA CORUMBÁ POLIDO 45x45cm
ASSENTADO EM JUNTA SECA, E=3cm
A= 14,16m²

	<p>GRANITO CINZA CORUMBÁ POLIDO 30x120cm ASSENTADO EM JUNTA SECA, E=3cm OBS: DEGRAU E ESPELHO DAS ESCADAS</p>
---	---

	<p>SOLEIRA EM GRANITO CINZA CORUMBÁ POLIDO. E=20m.</p>
	

INÍCIO DE PAGINAÇÃO. O TAMANHO IRÁ VARIAR DE ACORDO COM CADA TIPO DE PISO

[illegible]

PIRO TÁTIL DE ALERTA CIMENTADO 78x3,40x40cm NA COR VERMELHA. E=3cm. TEOGRAMA OU EQUIVALENTE
30 peças

**MUDANÇA DE
DIREÇÃO** 180°
DIREITA

**PISO TÁTL. DE DIRECIONAL CIMENTADO 8724 - 40x40cm. NA
COR AMARELA. Esp. 3cm - TENCORGRAN ou EQUIVALENTE
TÉCNICO.**

123 peças

 MUDANÇA DE DIREÇÃO
EM GRAU (VARIÁVEL)

[illegible]

JCA
REPRESENTAÇÃO E ADMINISTRAÇÃO, S.A.

RESPONSÁVEL TÉCNICO: ROGERIO SOUZA
ARQUITETO(A): ROGERIO SOUZA

CAU: 428396-7
CAU: 428396-7

UNIVERSIDADE FEDERAL DA BAHIA

Superintendência de Apoio Acadêmico e Administrativo

COORDENADORIA DE PLANEJAMENTO, PROJETO E ORÇÃO - ANEXO MARCA E LOGOTIPO INSTITUCIONAL

<p>CIPIET DO NÚCLEO DE PROJETOS – ANO REGIMIN DE LOCAI – 2023/24</p> <p>AUTORES DO PROJETO: SHELIA KACIMARA CALI – 4283063</p> <p>INSTRUTORA DO PROJETO</p> <p>BIBLIOTECA UNIVERSITÁRIA ISAIAS ALVES</p> <p>CAMPUS DE SÃO LUZARO</p>	<p>LOCAL</p> <p>São Salvador – BA</p>
--	---------------------------------------

NOME DO IMPLANTADO		12/175
PLANTA DE PAGINAÇÃO DE PISO - 1ºTÉRREO		
ARQUITETURA		
DATA	PROJETO EXECUTIVO	
07/2016	INDICAÇÃO	
	CINTA CASTRO	
	COMPROVAÇÃO	
	-	
		12/175